



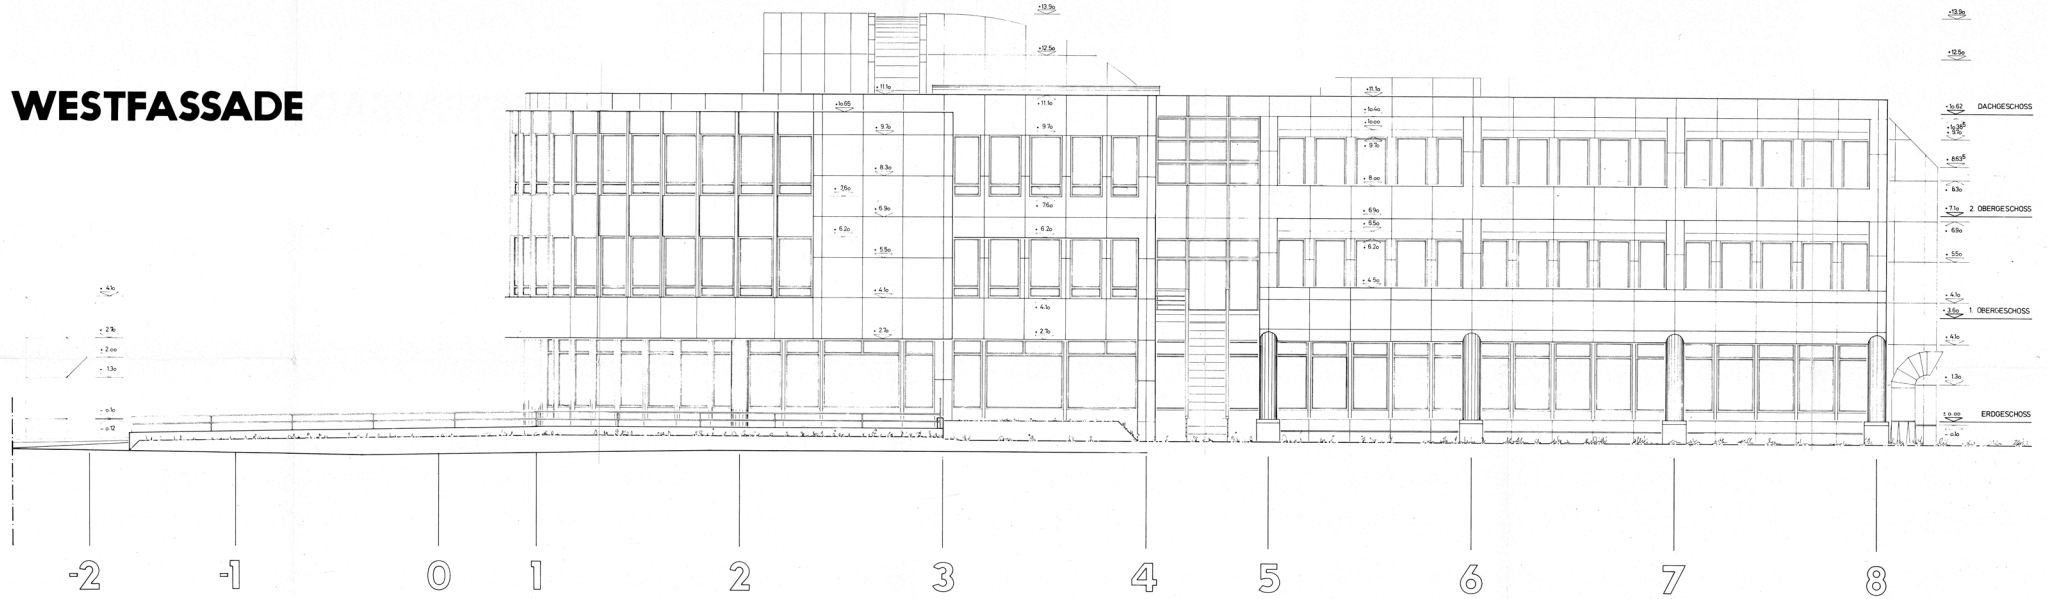

WESTFASSADE

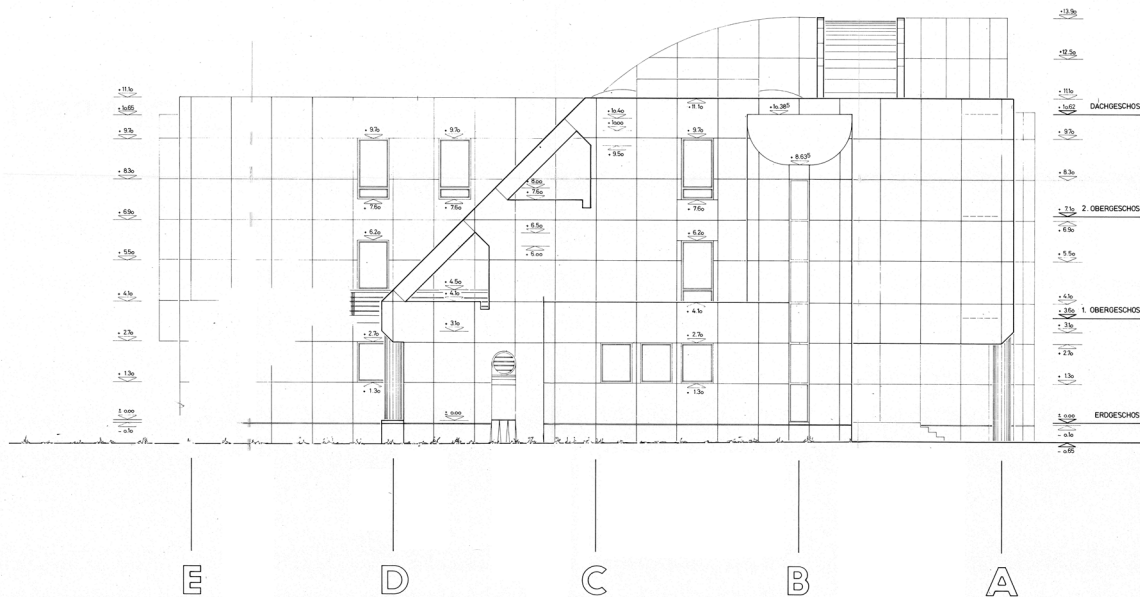

SÜDFASSADE



± 0.00 = 519.50		<p>SAMTLICHE MASSE SIND ROMMASSE TÜRPHEN GELTEN AB 0M HÖHERER FERTIG BODEN ODER SCHWELLE BIS 1M HOHER STURZ FESTSTREIFEN GELTEN AB 0M FENSTERBANK BIS 1M HOHER STURZ FISCHMASSE TÜRMASSSE IN LEICHTBAUWÄNDE + FERTIGMASSE</p>
<p>SCHEITEL F. 1.2M</p> <p>▽ KOTE FERTIG ▽ KOTE ROH</p> <p>■ BETON ■ BEWEHRTELEMENT ■ KALKSANDSTEIN ■ WÄRMEDÄMMUNG ■ LEICHTBAUWÄNDE</p>		<p>BFI-GESCHÄFTSHAUS CH-1600 SÖLMSCHEN-STRASSE (NEUERWÄCH) BP UNTERGOSCHULT AU, EICHWEID 7, 8100 KRÄTZEN</p> <p>WEST - SÜDFASSADE</p> <p>HANS RAUBER DIPLOM-ARCHITECT ETH / SIA AG 5700 REINACH SCHNITZBL. 6 TEL. 061 71 17 83 FAX 061 71 17 84</p> <p>BOBA SCHNEIDER ALTE GASSE 8 TEL. 061 31 38 31 FAX 061 31 33 31</p> <p>MST 1.30 DAT. 04.10.03. GEZ. 2.1. FLOOR. INT. 1.0. ANDERSBERGER + 21.30 21. 4. 20.00 11 2 + 16.1.00. 04. 1. 20.00. 38 + 16.01.00. 04. 1. 20.00. 38</p>
<p>STADT: BEZHUCH</p> <p>BLATT-NUMMER: 524</p>	<p>PLANNUMMER: 72</p>	<p>PHASE: 07</p>